



ΕΦΗΜΕΡΙΣ ΤΗΣ ΚΥΒΕΡΝΗΣΕΩΣ

ΤΗΣ ΕΛΛΗΝΙΚΗΣ ΔΗΜΟΚΡΑΤΙΑΣ

ΤΕΥΧΟΣ ΤΕΤΑΡΤΟ Αρ. Φύλλου **1083**

11 Δεκεμβρίου 1995

ΠΕΡΙΕΧΟΜΕΝΑ

ΑΝΑΔΑΣΩΣΕΙΣ

ΑΠΟΦΑΣΕΙΣ

ΠΟΛΕΟΔΟΜΙΑ

ΑΠΟΦΑΣΕΙΣ

ΑΝΑΔΑΣΩΣΕΙΣ

ΑΠΟΦΑΣΕΙΣ

Αριθ. 041/3884 (1)

Κήρυξη αναδασωτέας έκτασης 16,679 στρεμμάτων στη θέση «Μπαρίτσες περιοχής Κοινότητας Ουρανουπόλεως του Νομού Χαλκιδικής.

Ο ΠΕΡΙΦ/ΚΟΣ ΔΙΕΥΘΥΝΤΗΣ Ν. ΧΑΛΚΙΔΙΚΗΣ

Έχοντας υπόψη:

1. Τις διατάξεις των άρθρων 4, 5, 6 του Ν. 2240/94 και το άρθρο 14 του Ν. 2273/94.
2. Τις διατάξεις του Ν. 3200/55 «Περί Διοικητικής αποκέντρωσης, όπως τροποποιήθηκε με το Ν.Δ. 532/70».
3. Τις διατάξεις του άρθρου 117 παρ. 3 του Συντάγματος της Χώρας.
4. Τις διατάξεις του Ν. 998/79 «Περί προστασίας των δασών κλπ.» και ειδικότερα.
α) του άρθρου 41 παραγ. 1 β) του άρθρου 38.
5. Τις διαταγές του Υπουργείου Γεωργίας
α) 160417/1180/8.7.80, β) 182447/3049/24.9.80.
6. Την αριθ. 042/7393/14.11.95 πρόταση του Δασαρχείου Αρναίας, αποφασίζουμε:

Κυρήσσουμε αναδασωτέα, με σκοπό την προστασία για την αναδημιουργία της δασικής βλαστήσεως που καταστράφηκε ολοσχερώς από πυρκαγιά την 30.10.1995 δασική έκταση εμβαδού δώδεκα και 0,679 στρεμμάτων (12,679 στρ) που βρίσκεται στη θέση Μπαρίτσες του Νομού Χαλκιδικής της περιφερείας Κοινότητας Ουρανουπόλεως και έχει όρια:

Ανατολικά: Με Κοικοτικό δάσος Ουρανουπόλεως
Δυτικά: Με Κοινοτικό δάσος Ουρανοπόλεως
Βόρεια: Με ελαιώνες - αμπελώνες
Νότια: Με ελαιώνες - αμπελώνες,

όπως φαίνεται στο συνημμένο διάγραμμα που αποτελεί αναπόσπαστο μέρος της απόφασης αυτής.

Η εν λόγω έκταση θα αναδασωθεί φυσικώς.

Η απόφαση αυτή να δημιουργηθεί στην Εφημερίδα της Κυβερνήσεως.

Πολύγυρος, 27 Νοεμβρίου 1995

Ο Περιφ/κός Δ/ντής
ΘΕΟΔΩΡΟΣ Κ. ΚΑΚΚΑΒΑΣ

ΤΟΠΟΓΡΑΦΙΚΟ ΔΙΑΓΡΑΜΜΑ

ΚΑΜΕΝΗΣ ΕΚΤΑΣΗΣ ΣΤΗ ΘΕΣΗ "ΜΠΑΡΙΤΣΕΣ"

ΠΕΡΙΟΧΗΣ ΚΟΙΝΟΤΗΤΟΣ ΟΥΡΑΝΟΥΠΟΛΕΩΣ

ΚΟΙΝΟΤΙΚΟΥ ΔΑΣΟΥΣ ΟΥΡΑΝΟΥΠΟΛΕΩΣ

ΕΜΒΑΔΟΝ ΔΑΣΙΚΗΣ ΕΚΤΑΣΗΣ: Ε1+Ε2+Ε3=16.679,00 m²

ΕΜΒΑΔΟΝ ΑΓΡΟΤΙΚΗΣ ΕΚΤΑΣΗΣ: Ε4=12.245,00 m² (ΕΛΑΙΩΝΑΣ)

ΣΥΝΟΛΙΚΗΣ ΕΚΤΑΣΕΩΣ: Ε1+Ε2+Ε3+Ε4=28.924,00 m²

ΑΠΟ ΤΗΝ ΠΥΡΚΑΓΙΑ ΤΗΣ 30-10-1995

ΚΛΙΜΑΚΑ: 1:1000

ΕΚΘΕΣΗ: ΝΟΤΙΑ

ΚΛΙΣΗ: 20-50-70%

ΕΛΑΙΩΝΑΣ - ΑΜΠΕΛΩΝΑΣ

ΚΟΙΝΟΤΙΚΟ ΔΑΣΟΣ ΟΥΡΑΝΟΥΠΟΛΕΩΣ

ΚΟΙΝΟΤΙΚΟ ΔΑΣΟΣ ΟΥΡΑΝΟΥΠΟΛΕΩΣ ΚΑΕΙΣΑ ΕΚΤΑΣΗ Ε1=11.784,00 m²

ΚΟΙΝΟΤΙΚΟ ΔΑΣΟΣ ΟΥΡΑΝΟΥΠΟΛΕΩΣ ΜΗ ΚΑΕΙΣΑ ΕΚΤΑΣΗ Ε2=4.683,00 m²

ΚΟΙΝΟΤΙΚΟ ΔΑΣΟΣ ΟΥΡΑΝΟΥΠΟΛΕΩΣ ΚΑΕΙΣΑ ΕΚΤΑΣΗ Ε3=4.895,00 m²

ΕΛΑΙΩΝΑΣ ΚΑΕΙΣΑ ΕΚΤΑΣΗ Ε4=12.245,00 m²

ΕΛΑΙΩΝΑΣ ΚΑΤΟΙΚΩΝ ΟΥΡΑΝΟΥΠΟΛΕΩΣ ΙΔΙΟΙ ΜΕ ΚΑΕΙΣΑ ΕΚΤΑΣΗ

ΙΔΙΟΙ ΜΕ ΚΑΤΟΙΚ. ΟΥΡΑΝΟΥΠΟΛΕΩΣ

ΕΛΑΙΩΝΑΣ

ΘΕΩΡΗΘΗΚΕ

Αρναία 10-11-1995 Ο Συντάξας

Αρναία 10-11-1995 Ο Δασάρχης Αρναίας

Θεόδωρος Ιωαννίδης Δασολόγος με Α' βαθμό

Αναστάσιος Διονυσίου Δασολόγος με Α' βαθμό

Ο Δ/ντής Δασών

Βασίλειος Μπαλάσκας Δασολόγος με Α' βαθμό

Ο Αερίφος Δ/νσης Χαλκιδικής

Θεόδωρος Ιωαννίδης

ΑΠΟΣΠΑΣΜΑ ΧΑΡΤΗ (ΚΛΙΜΑΚΑ 1:5.000)

στο οποίο φαίνεται η καμμένη έκταση συνολικής έκτασης 28,924 στρεμμ. στη θέση "Μπαρίτσες" περιοχής Κοινότητος Ουρανουπόλεως από την πυρκαϊά της 30-10-1995

Εμβαδό Αγροτικής έκτασης (Ελαιώνα) (12,245 στρεμμ.)

Εμβαδό Κοινοτικού δάσους με χ. πεύκη - αριάδες - κουμαριά κλπ. (16,679 στρεμμ.)

Ουρανούπολις

Θέση πυρκαϊάς κατα μείζονα προσέγγιση

ΘΕΩΡΗΘΗΚΕ

Αρναία 10-11-1995 Ο Συντάξας

Θεόδωρος Ιωαννίδης Δασολόγος με Α' βαθμό

Αρναία 10-11-1995 Ο Δασάρχης Αρναίας

Αναστάσιος Διονυσίου Δασολόγος με Α' βαθμό

Ο Δ/ντής Δασών

Βασίλειος Μπαλάσκας Δασολόγος με Α' βαθμό

Ο Περιφ. Δ/ντής Χαλκιδικής

Θεόδωρος Ιωαννίδης

ΠΟΛΕΟΔΟΜΙΑ

ΑΠΟΦΑΣΕΙΣ

Αριθ. 4215 (2)

Τροποποίηση σχεδίου Πόλης Μαντουδίου Ν. Ευβοίας στα Ο.Τ. 134, 135 & 140.

Ο ΝΟΜΑΡΧΗΣ ΕΥΒΟΙΑΣ

Έχοντας υπόψη:

1. Τις διατάξεις του Ν.Δ/τος της 17.7.1923 όπως μεταγενέστερα τροποποιήθηκαν και συμπληρώθηκαν.
2. Τις διατάξεις του 183/1986 Π.Δ/τος (ΦΕΚ 70Α).
3. Τις διατάξεις του Ν. 2081/92 (ΦΕΚ 194Α/10.9.92)
4. Τις διατάξεις του Ν. 2218/94 (ΦΕΚ 90Α) και του Ν. 2240/94 (ΦΕΚ 153Α).
5. Το από 12.1.89 Π.Δ/γμα (ΦΕΚ 46Δ/1.2.89) για έγκριση πολεοδομικής μελέτης Κοινότητας Μαντουδίου.
6. Το από 8.6.89 Π.Δ/γμα (ΦΕΚ 401Δ/16.6.89) για έγκριση τμημάτων πολεοδομικής μελέτης Μαντουδίου.
7. Την 166/95 απόφαση Κοινοτικού Συμβουλίου Μαντουδίου.
8. Την 1391/18.8.95 βεβαίωση Προέδρου Κοινότητας Μαντουδίου σύμφωνα με την οποία δεν υποβλήθηκαν ενστάσεις κατά της ως άνω απόφασης.
9. Την 3690/4.9.95 εισήγηση Δ/νσης Χ.Ο.Π. Ν. Ευβοίας προς το ΣΧΟΠ Ν. Ευβοίας.
10. Την γνωμοδότηση με αρ. 21 του Πρακτικού 28/4.9.95 του ΣΧΟΠ Ν. Ευβοίας, αποφασίζουμε:

Εγκρίνεται η τροποποίηση σχεδίου Πόλεως Μαντουδίου στα Ο.Τ 134, 135 και 140, όπως ειδικότερα εμφαίνεται στο συνημμένο θεωρημένο από τον Δ/ντή Χ.Ο.Π. Ν. Ευβοίας Τοπογραφικό Διάγραμμα κλ. 1:1000 που συνοδεύει την παρούσα .


Από τις διατάξεις της παρούσας απόφασης δεν προκαλείται δαπάνη σε βάρος του Δημοσίου ή της Κοινότητας Μαντουδίου.

Η παρούσα απόφαση να δημοσιευθεί στην Εφημερίδα της Κυβερνήσεως.

Χαλκίδα, 23 Νοεμβρίου 1995

Ο Νομάρχης

ΘΑΝΑΣΗΣ ΜΠΟΥΡΑΝΤΑΣ

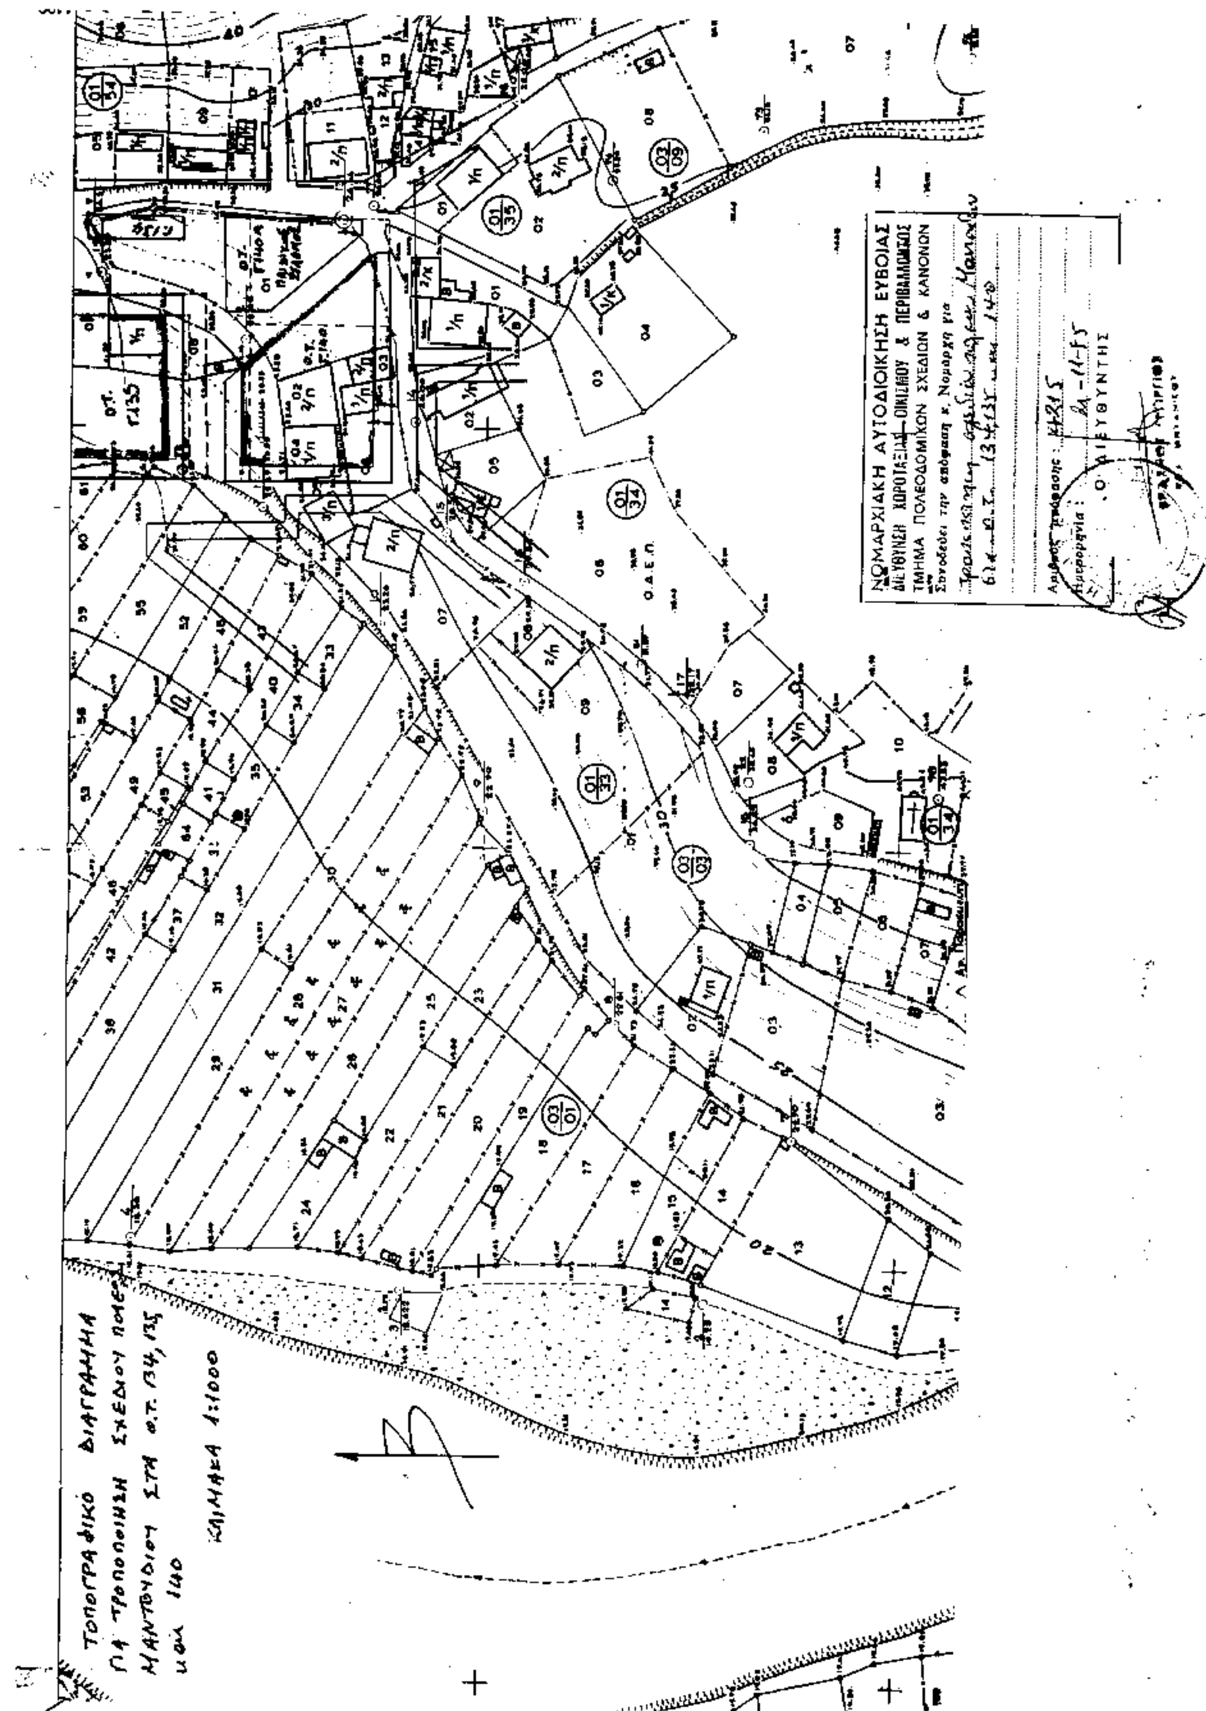
ΝΟΜΑΡΧΙΑΚΗ ΑΥΤΟΔΙΟΙΚΗΣΗ ΕΥΒΟΙΑΣ
ΔΙΕΥΘΥΝΣΗ ΧΩΡΟΤΑΞΙΑΣ-ΟΙΚΙΣΜΟΥ & ΠΕΡΙΒΑΛΛΟΝΤΟΣ
ΤΜΗΜΑ ΠΟΛΕΟΔΟΜΙΚΩΝ ΣΧΕΔΙΩΝ & ΚΑΝΟΝΩΝ
Συνοδεύει την απόφαση κ. Νομάρχη για
Ο ΔΙΕΥΘΥΝΤΗΣ
ΤΟΠΟΓΡΑΦΙΚΟ ΔΙΑΓΡΑΜΜΑ
ΓΙΑ ΤΡΟΠΟΠΟΙΗΣΗ ΣΧΕΔΙΟΥ ΠΟΛΕΩΣ
ΜΑΝΤΟΥΔΙΟΥ ΣΤΑ Ο.Τ. 134, 135
ΚΑΙ 140
ΚΛΙΜΑΚΑ 1:1000
Ο.Τ. 135
Ο.Α.Ε.Π.

Αριθ. ΤΠ 6949 (3)

Τροποποίηση του εγκεκριμένου ρυμοτομικού σχεδίου Βόλου Μαγνησίας, στον κοινόχρηστο χώρο του πάρκου Βασ. Γεωργίου για την ανέγερση κυλικείου.

Ο ΝΟΜΑΡΧΗΣ ΜΑΓΝΗΣΙΑΣ

Έχοντας υπόψη:

1. Τις διατάξεις του από 17.7.23 Ν.Δ. «περί σχεδίων πόλεων και κωμών του Κράτους» όπως τροποποιήθηκε και συμπληρώθηκε μεταγενέστερα.

2. Τις διατάξεις του Ν. 3200/55 «περί διοικητικής αποκεντρώσεως, όπως τροποποιήθηκαν και συμπληρώθηκαν με το Ν.Δ/γμα 532/70.

3. Τις διατάξεις του Α.Ν. 314/68, όπως τροποποιήθηκαν και συμπληρώθηκαν με το Ν.Δ. 1018/71.

4. Τις διατάξεις του υπ' αριθμ. 183/86 Π.Δ/τος.

5. Τον Οργανισμό Εσωτερικής Υπηρεσίας της Νομαρχιακής Αυτοδιοίκησης Μαγνησίας (ΦΕΚ 391Β/11.5.95).

6. Το εγκεκριμένο ρυμοτομικό σχέδιο Βόλου.

7. Την υπ' αριθ. 124/95 απόφαση Δημοτικού Συμβουλίου Βόλου, με την οποία γνωμοδοτεί για την τροποποίηση του εγκεκριμένου ρυμοτομικού σχεδίου Βόλου.

8. Τις ενστάσεις που υποβλήθηκαν κατά της πιο πάνω απόφασης.

9. Τις υπ' αριθ. 237/95 και 324/95 νέες αποφάσεις Δημοτικού Συμβουλίου Βόλου, με τις οποίες απορρίφθηκαν οι ενστάσεις που είχαν υποβληθεί κατά της 124/95 απόφασης Δημοτικού Συμβουλίου Βόλου.

10. Τις υπ' αριθ. 19/5.10.95 και 20/10.10.95 θέμα 5ο γνωμοδοτήσεις του Συμβουλίου Χωροταξίας Οικισμού και Περιβάλλοντος του Νομού Μαγνησίας, αποφασίζουμε:

Εγκρίνουμε την τροποποίηση του εγκεκριμένου ρυμοτομικού σχεδίου Βόλου στο παραλιακό πάρκο Βασιλέως Γεωργίου Α' και συγκεκριμένα για τον αποχαρακτηρισμό τμήματος κοινοχρήστου χώρου στο πάρκο Βασιλέως Γεωργίου Α' και τον χαρακτηρισμό αυτού του χώρου, ως χώρου ανέγερσης κυλικείου» του Δήμου Βόλου, διαστάσεων 15.00 μ x 12.00μ. περίπου στο ύψος της οδού Κασσαβέτη με Δημητριάδος, όπως ειδικότερα απεικονίζεται στο πρωτότυπο τοπογραφικό διάγραμμα που έχει θεωρηθεί από τον Δ/ντή ΠΕΧΩΔΕ στις 16.11.95 και αποτελεί αναπόσπαστο μέρος της απόφασης αυτής.

Από τις διατάξεις της απόφασης αυτής, δεν προκαλείται δαπάνη σε βάρος του προϋπολογισμού του Δήμου Βόλου.


Αμέσως μετά τη δημοσίευση της παρούσης στην Εφημερίδα της Κυβερνήσεως, ακριβές αντίγραφο του πρωτότυπου τοπογραφικού διαγράμματος που την συνοδεύει, θα αναρτηθεί στον πίνακα ανακοινώσεων του τμήματος Πολ/μίας και πολεοδομικών εφαρμογών του Νομού Μαγνησίας επί 15ήμερον, για να λάβουν γνώση οι ενδιαφερόμενοι.

Η απόφαση αυτή να δημοσιευθεί στην Εφημερίδα της Κυβερνήσεως και ισχύει από την ημερομηνία δημοσίευσης.

Βόλος, 21 Νοεμβρίου 1995

Ο Νομάρχης

ΠΑΝΑΓΙΩΤΗΣ ΣΚΟΤΙΝΙΩΤΗΣ

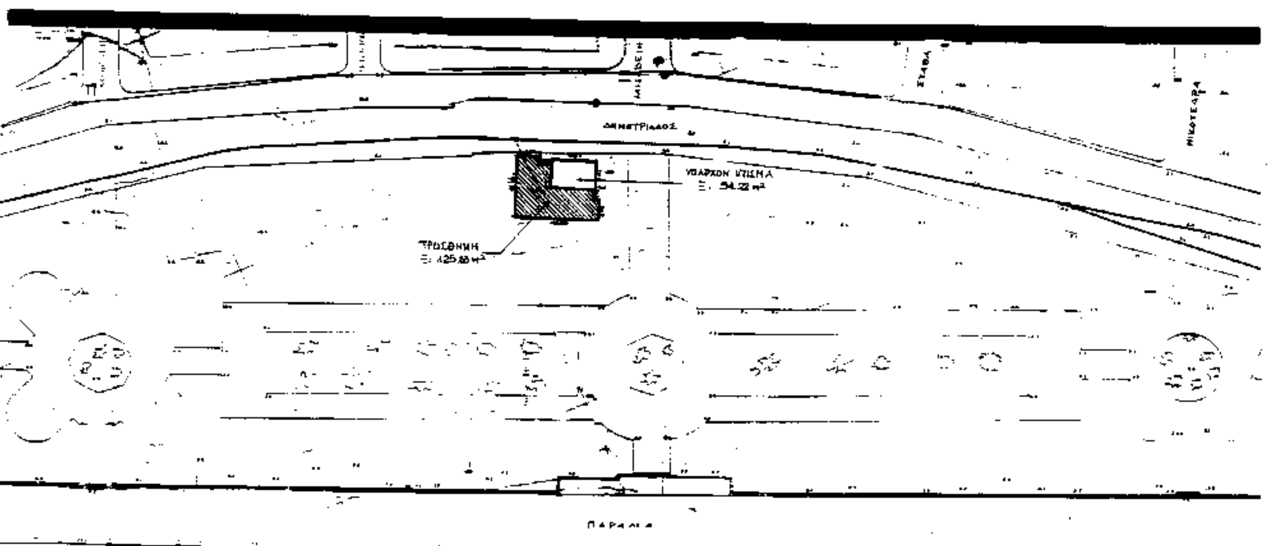

ΕΛΛΗΝΙΚΗ ΔΗΜΟΚΡΑΤΙΑ
ΝΟΜΑΡΧΙΑΚΗ ΑΥΤΟΔΙΟΙΚΗΣΗ ΜΑΓΝΗΣΙΑΣ
Δ/ΝΣΗ ΠΕΧΩΠΕ
ΤΜΗΜΑ ΠΟΛΕΟΔΟΜΙΑΣ ΚΑΙ ΠΟΛΕΟΔΟΜΙΚΩΝ ΕΦΑΡΜΟΓΩΝ

ΤΡΟΠΟΠΟΙΗΣΗ ΡΥΜΟΤΟΜΙΚΟΥ ΣΧΕΔΙΟΥ ΒΟΛΟΥ ΝΟΜΟΥ ΜΑΓΝΗΣΙΑΣ ΣΤΟΝ ΚΟΙΝΟΧΡΗΣΤΟ ΧΩΡΟ ΤΟΥ ΠΑΡΚΟΥ ΒΑΣ. ΓΕΩΡΓΙΟΥ ΓΙΑ ΤΗΝ ΑΝΕΓΕΡΣΗ ΚΥΛΙΚΕΙΟΥ

ΚΛΙΜΑΚΑ 1:500

ΕΘΕΩΡΗΘΗ
Ο ΔΙ/ΝΤΗΣ ΠΕΧΩΠΕ
ΒΟΛΟΣ 16-11-95

ΠΑΝΑΓΙΩΤΗΣ ΠΑΠΑΔΕΛΗΣ
ΤΟΠΟΓΡΑΦΟΣ ΜΗΧΑΝΙΚΟΣ ΜΕ Α' Β

ΠΕΡΙΛΗΨΗ ΑΠΟΦΑΣΗΣ

Εγκρίνουμε την τροποποίηση του εγκεκριμένου ρυμοτομικού σχεδίου Βόλου στο παραλιακό πάρκο Βασ. Γεωργίου Α' και συγκεκριμένα για τον αποχαρακτηρισμό τμήματος κοινοχρήστου χώρου στο πάρκο Βασ. Γεωργίου Α' και τον χαρακτηρισμό αυτού του χώρου ως "χώρου αναψυχής κυλικείου" του Δήμου Βόλου διαστάσεων 1500 x 1200 περίπου στο ύψος της οδού Κασσαβέτη με Δημητριάδος.

Εγκρίνεται ως παράρτημα της 6949/... απόφασης
Βόλος 21-11-1995

Ο ΝΟΜΑΡΧΗΣ ΜΑΓΝΗΣΙΑΣ

ΠΑΝΑΓΙΩΤΗΣ ΣΚΟΤΙΝΙΩΤΗΣ

ΦΕΚ αρ. .... τεύχος Δ

Αριθ. Τ.Π. 6316 (4)

Τροποποίηση ρυμοτομικού σχεδίου Μπαλί κοινότητας Μελιδονίου Ν. Ρεθύμνης.

Ο ΝΟΜΑΡΧΗΣ ΡΕΘΥΜΝΗΣ

Έχοντας υπόψη:

1. Τις διατάξεις του Ν.Δ. της 17 Ιουλίου 1923 όπως μεταγενέστερα τροποποιήθηκαν και συμπληρώθηκαν και ειδικότερα τα άρθρα 3 και 70 αυτού.

2. Τις διατάξεις του υπ' αριθμ. 183/86 Π.Δ. (ΦΕΚ 70/Δ) και ειδικώτερα το άρθρο 1 παραγρ. 1 αυτού.

3. Την 32/94 απόφαση του κοινοτικού συμβουλίου Μελιδονίου με την οποία απορρίπτει το πρώτο αίτημα του Κων/νου Νησανάκη για επαναφορά του ρυμοτομικού σχεδίου στο αρχικό όριο ώστε η ιδιοκτησία του να γίνει γωνιακή και αποδέχεται το δεύτερο για τη δημιουργία νέου πεζόδρομου κατά μήκος και σε βάρος της δικής του ιδιοκτησίας ώστε να γίνεται αυτή γωνιακή.

4. Την από 26.9.94 εισήγηση του ΤΠ-ΠΕ με την οποία προτείνεται να απορριφθούν και τα δύο αιτήματα.

5. Την από 27.9.94 γνωμοδότηση του ΣΧΟΠ Ν. Ρεθύμνης (πρακτικό 11/94, πράξη 1η) με την οποία το συμβούλιο ομόφωνα αποδέχεται την εισήγηση του ΤΠ-ΠΕ για απόρριψη των αιτημάτων, αποφασίζουμε:

Εγκρίνουμε το δεύτερο αίτημα του Κων/νου Νησανάκη, όπως αυτό έγινε δεκτό από την κοινότητα Μελιδονίου, ήτοι τη δημιουργία νέου πεζόδρομου κατά μήκος και σε βάρος της δικής του ιδιοκτησίας, όπως απεικονίζεται στο συνημμένο σχέδιο κλίμακας 1:1000.

Η απόφαση ισχύει από τη δημοσίευση της στην Εφημερίδα της Κυβερνήσεως.


Από τις διατάξεις της απόφασης δεν προκύπτει δαπάνη σε βάρος του προϋπολογισμού της κοινότητας.

Η απόφαση αυτή να δημοσιευθεί στην Εφημερίδα της Κυβερνήσεως.

Ρέθυμνο, 24 Αυγούστου 1995

Ο Νομάρχης

ΜΑΝΩΛΗΣ ΛΙΤΙΝΑΣ

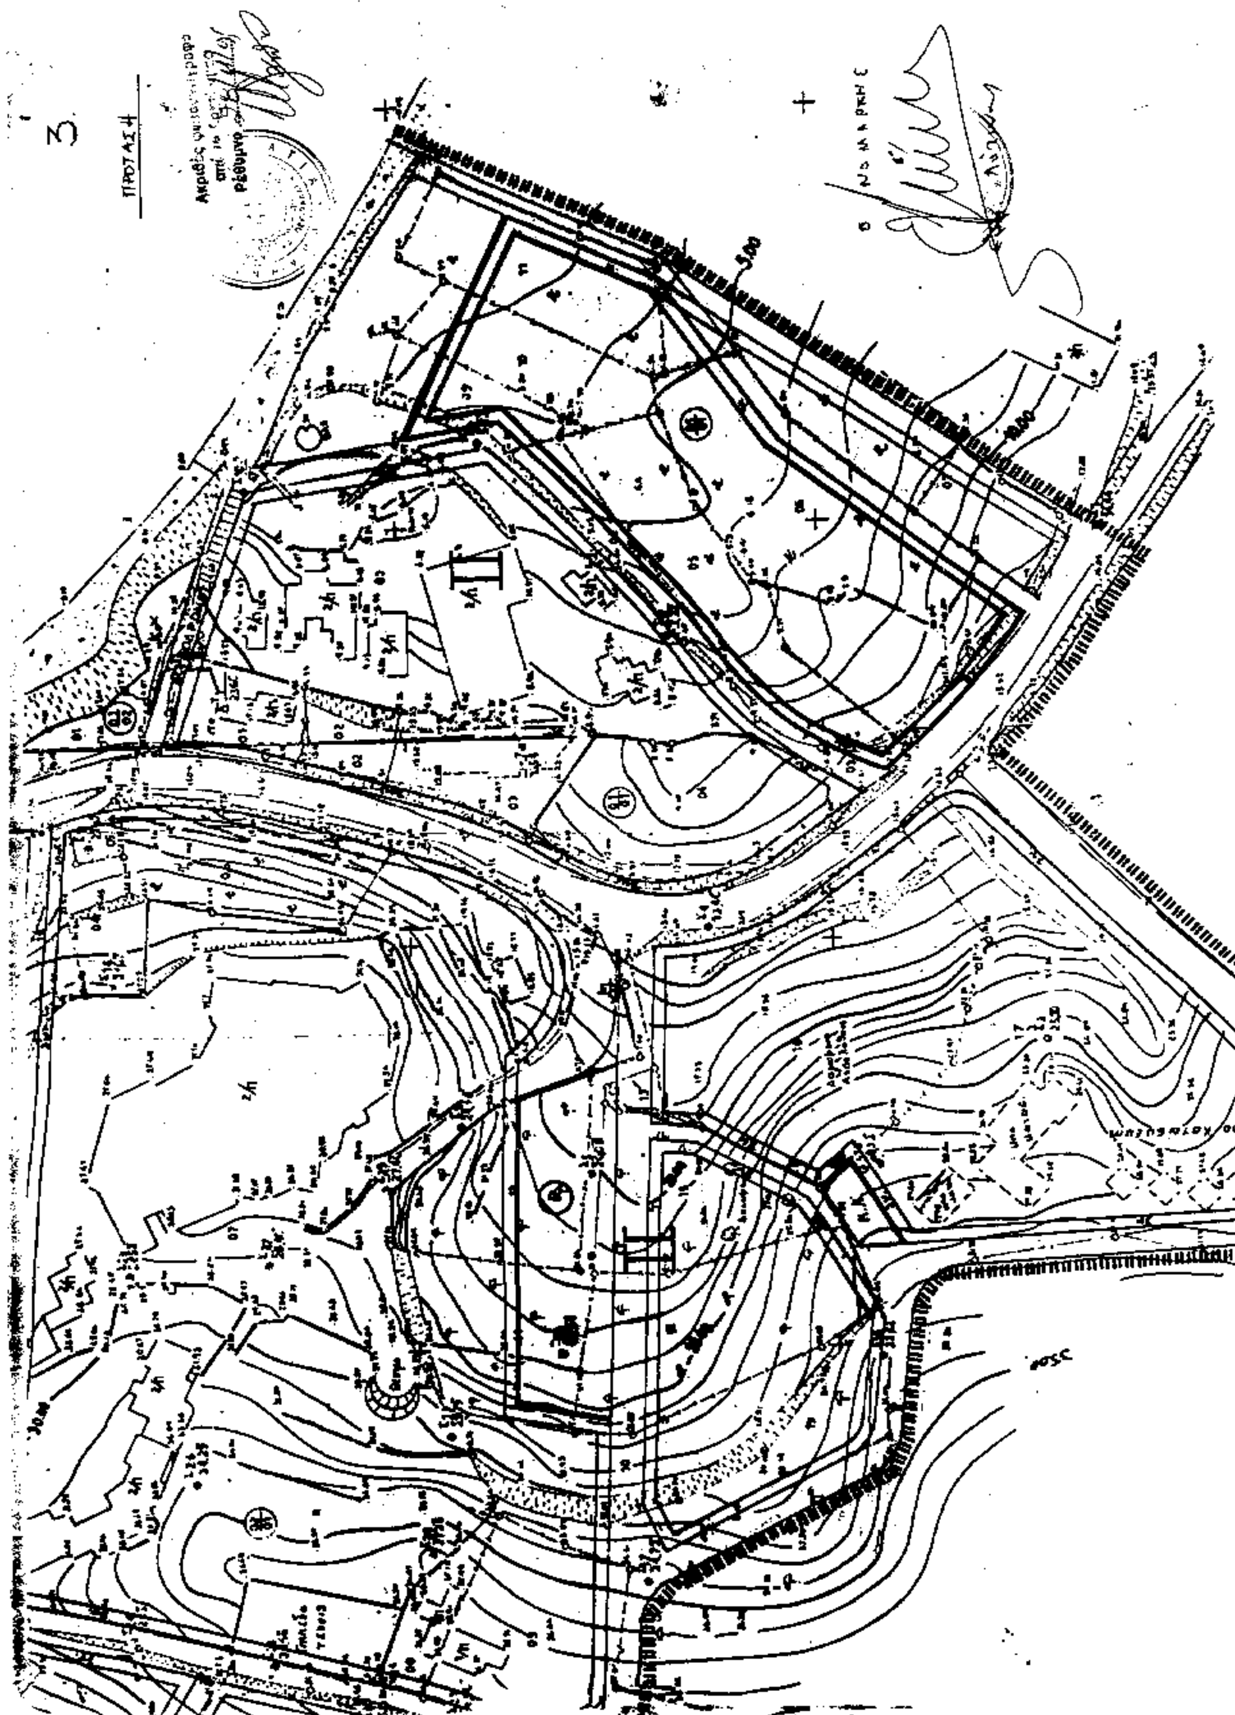

ΑΠΟ ΤΟ ΕΘΝΙΚΟ ΤΥΠΟΓΡΑΦΕΙΟ